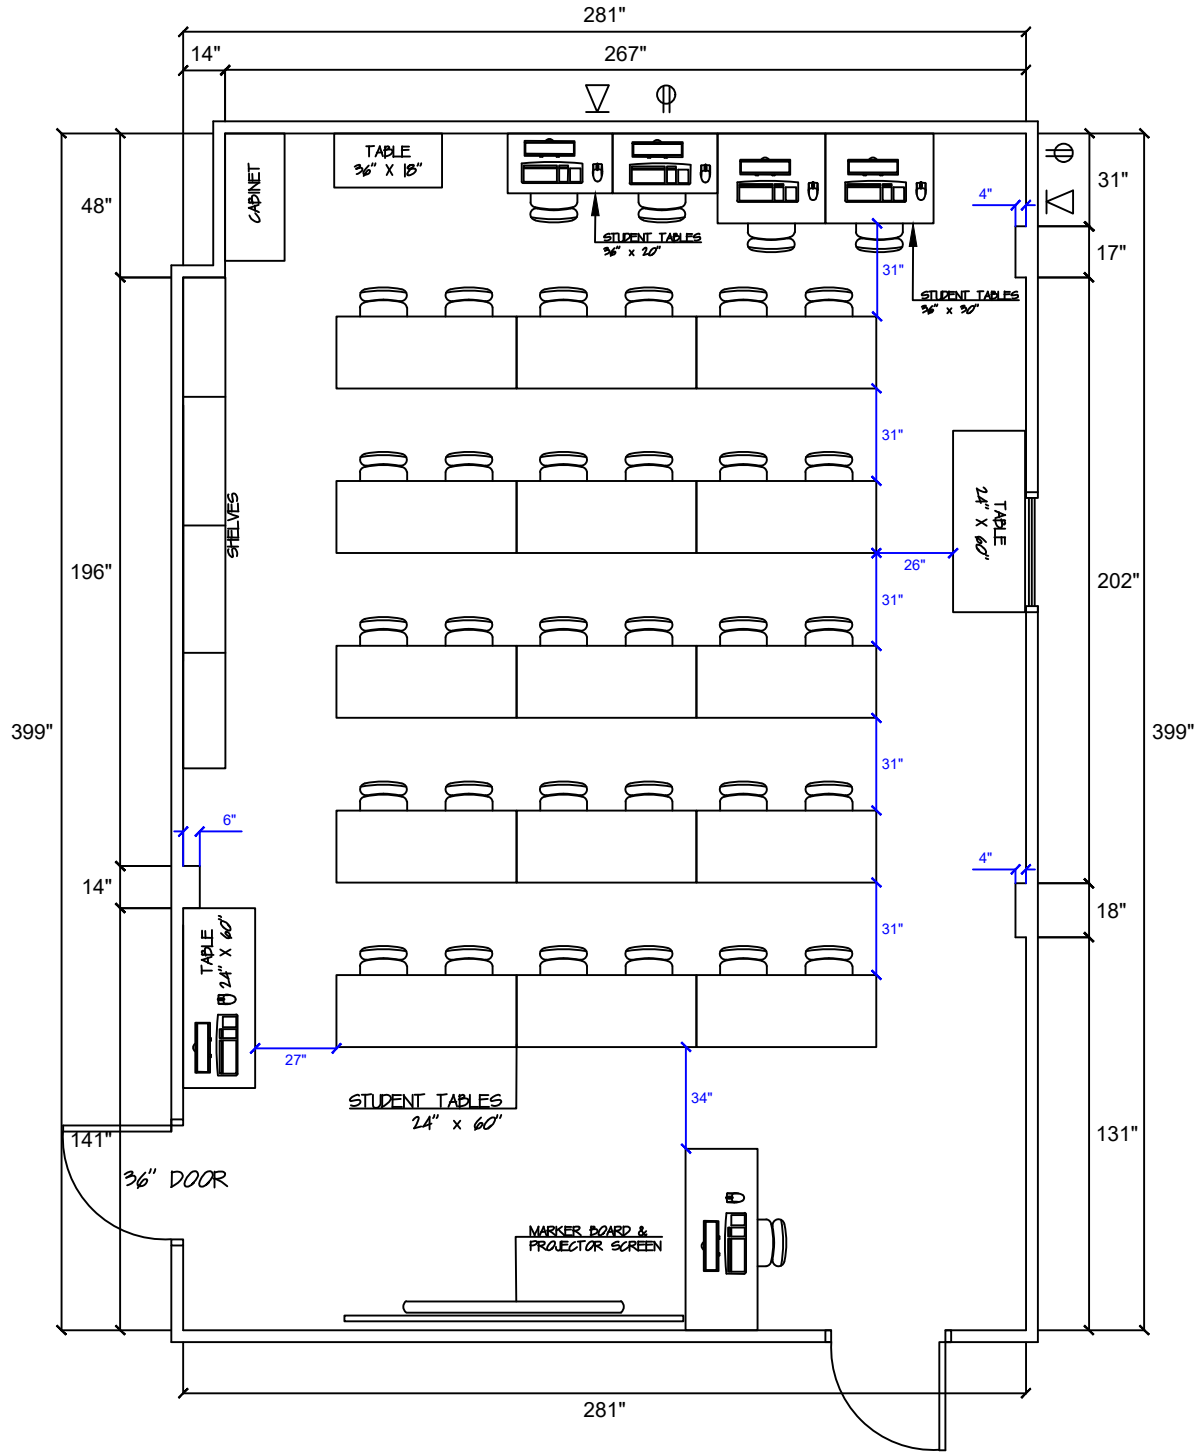
281"
14"
267"
TABLE
36" X 18"
CABINET
48"
STUDENT TABLES
36" x 20"
4"
31"
17"
STUDENT TABLES
36" x 30"
31"
31"
SHELVES
TABLE
24" X 60"
196"
26"
202"
31"
399"
399"
31"
6"
4"
14"
18"
TABLE
24" X 60"
31"
27"
STUDENT TABLES
24" x 60"
34"
141"
131"
36" DOOR
MARKER BOARD &
PROJECTOR SCREEN
281"