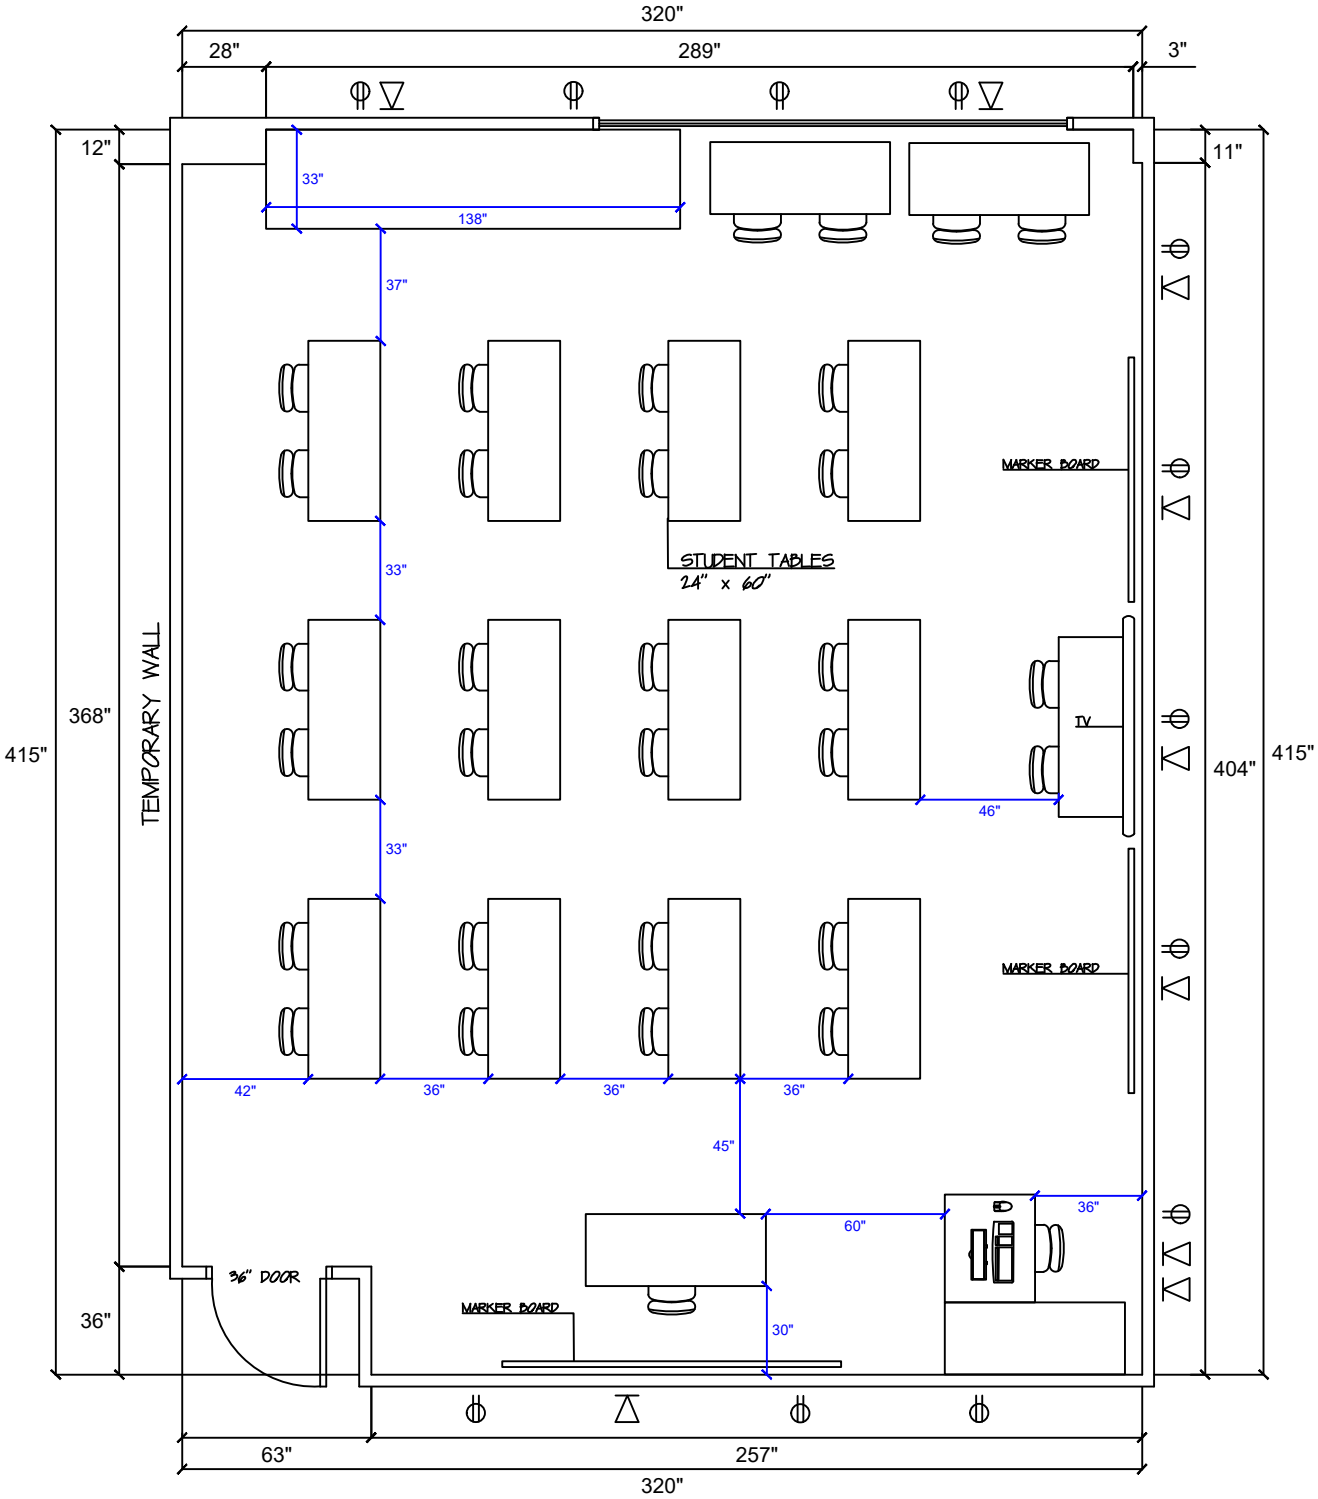
320"
28"
289"
3"
12"
11"
33"
138"
37"
33"
33"
368"
415"
TEMPORARY WALL
MARKER BOARD
STUDENT TABLES
24" x 60"
TV
46"
404"
415"
MARKER BOARD
42"
36"
36"
36"
45"
60"
36"
30"
36" DOOR
MARKER BOARD
36"
63"
257"
320"