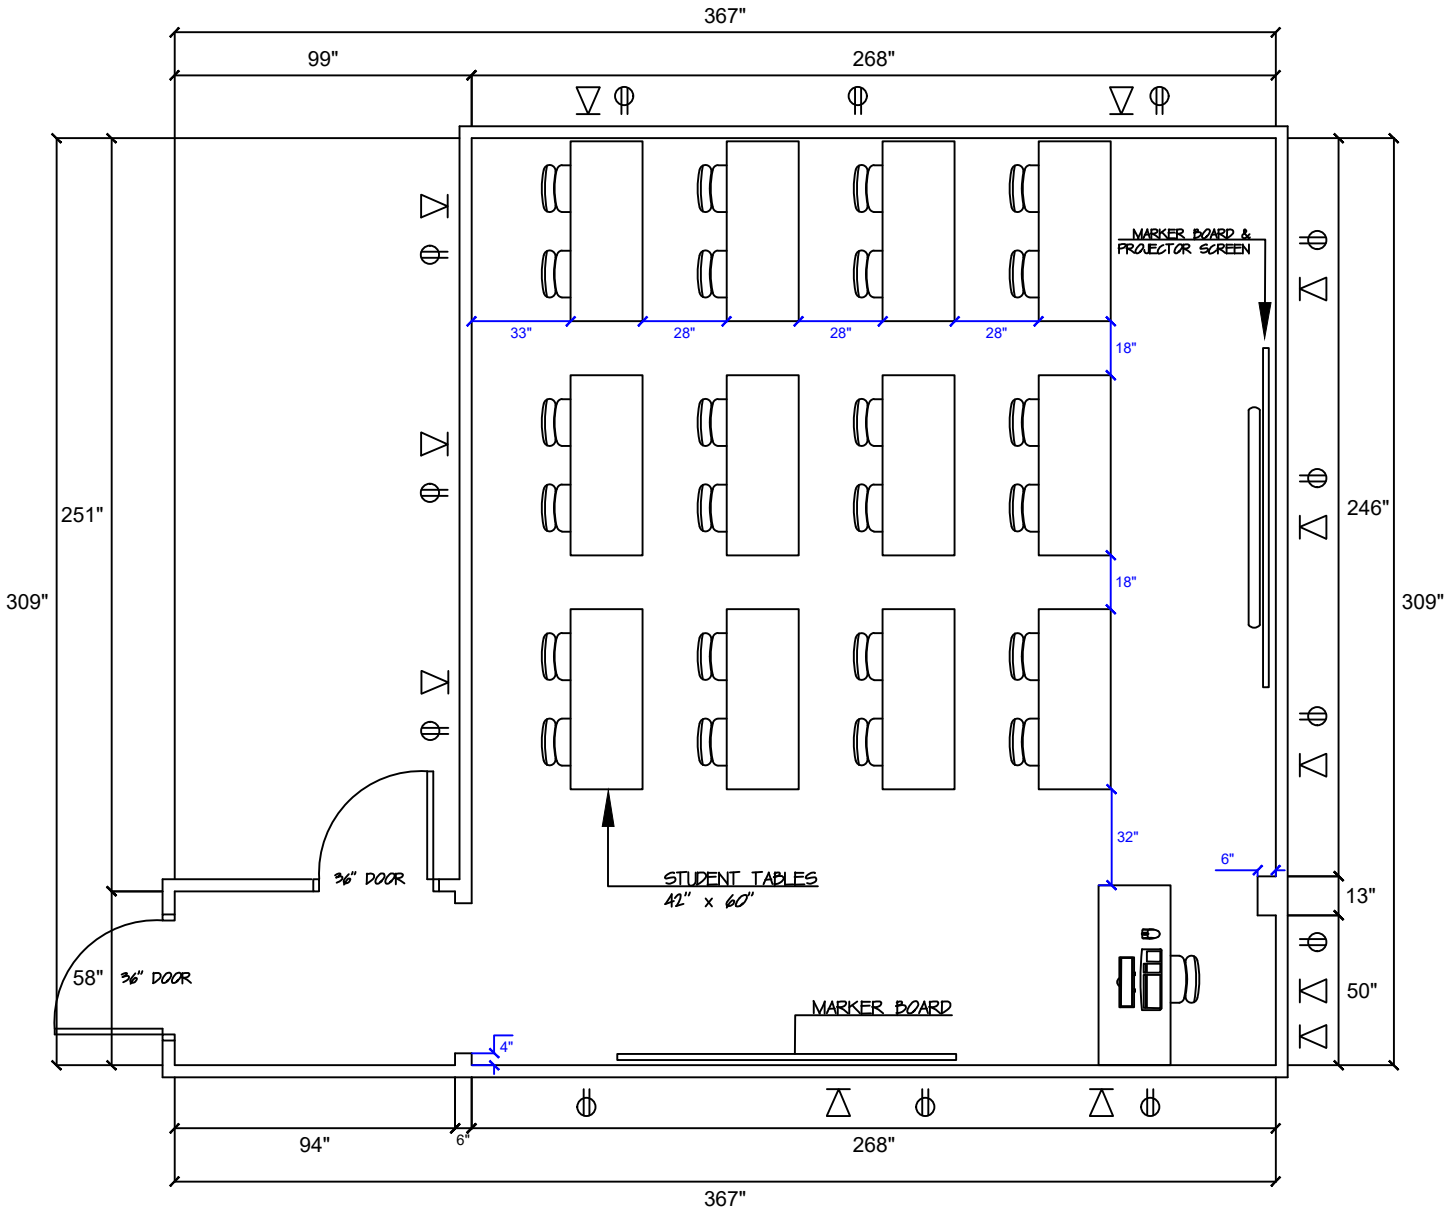
367"
99"
268"
MARKER BOARD &
PROJECTOR SCREEN
33"
28"
28"
28"
18"
18"
32"
6"
13"
50"
246"
309"
251"
309"
36" DOOR
58"
36" DOOR
STUDENT TABLES
42" x 60"
MARKER BOARD
4"
6"
94"
268"
367"